OPSTALTER

BENT JENSEN
Maskinsnedkeri A/S

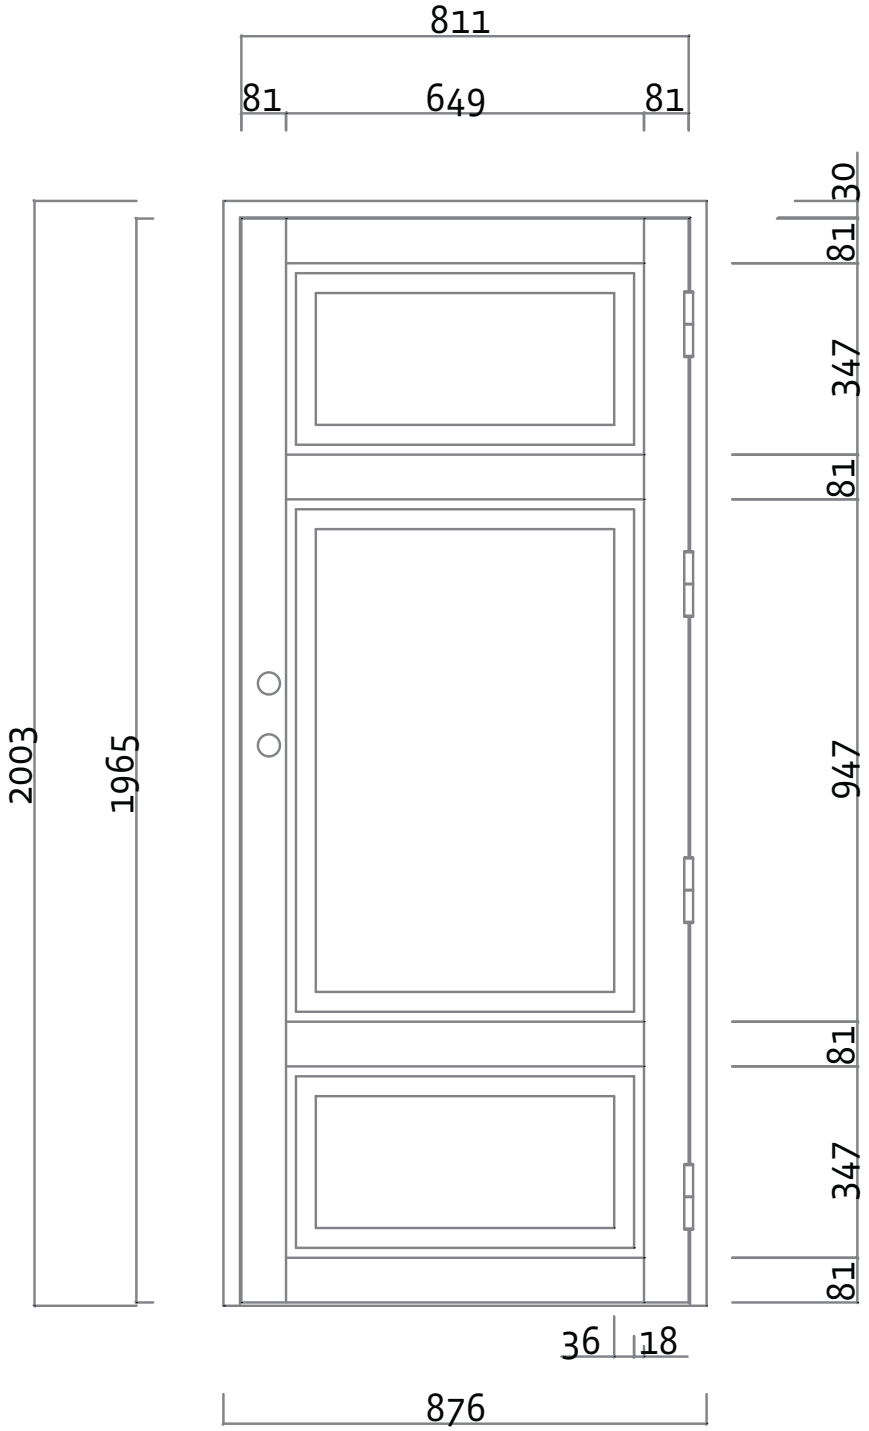

BD30 Fyldningsdør type D 012