SNIT-TEGNING

BENT JENSEN
Maskinsnedkeri A/S

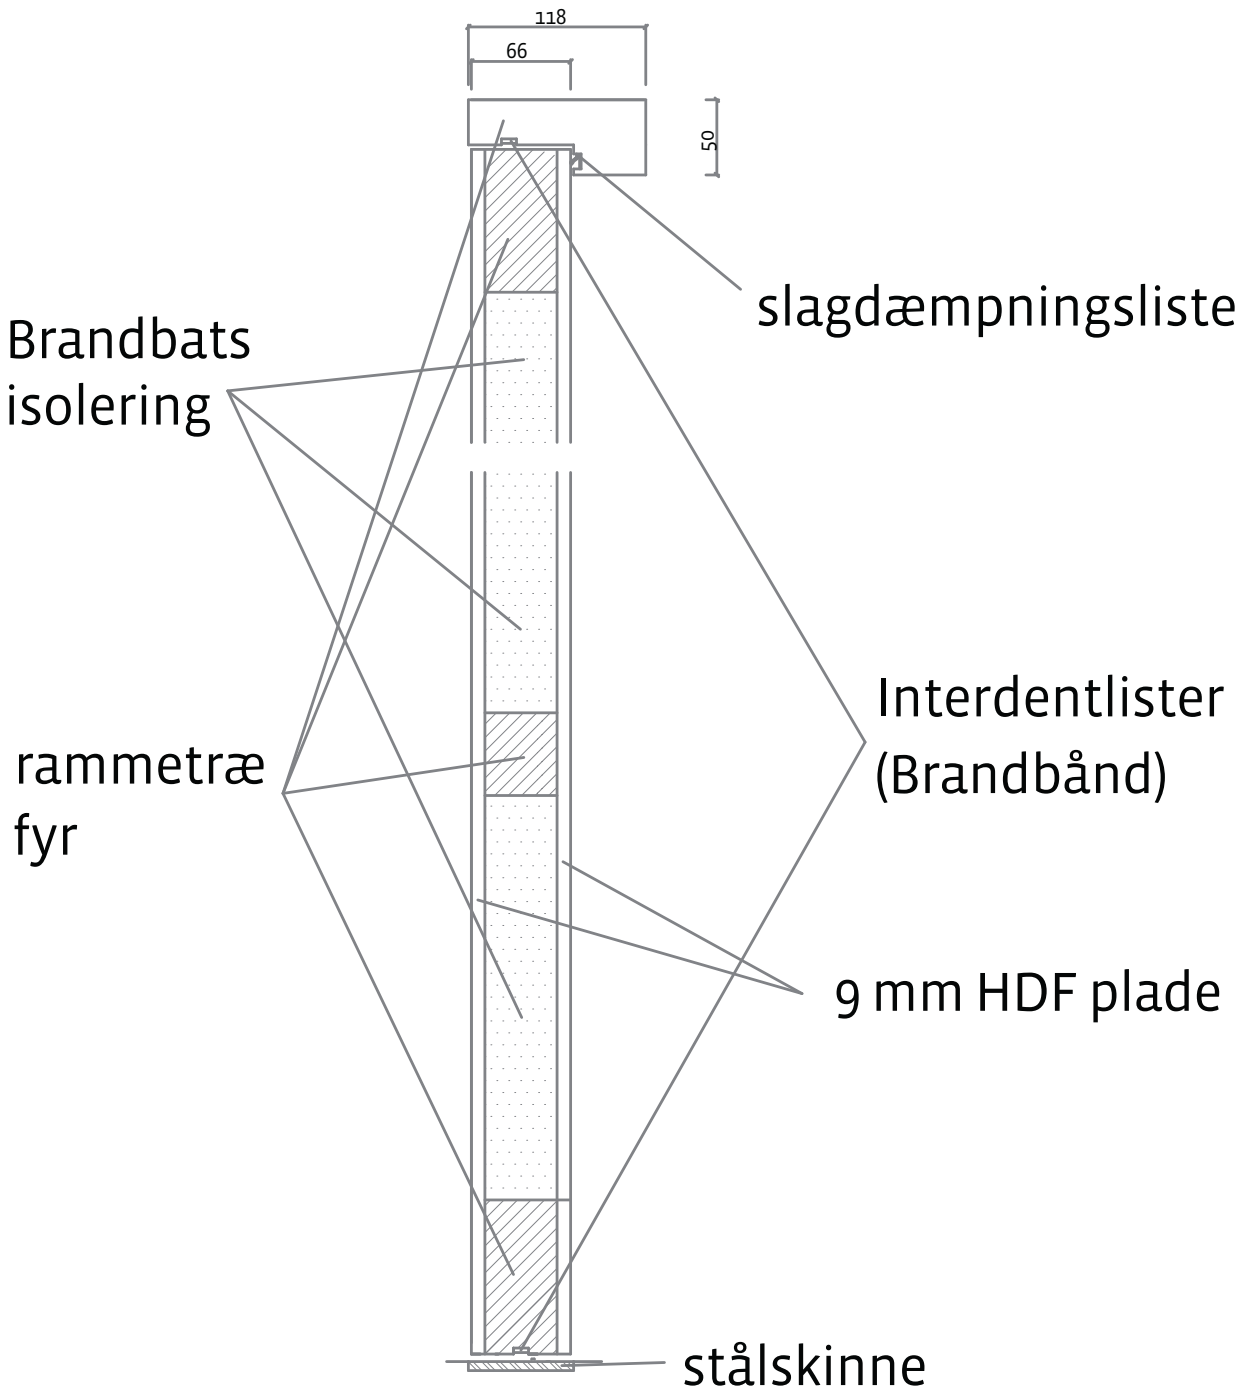

BD30 massiv dør
indvendig brug